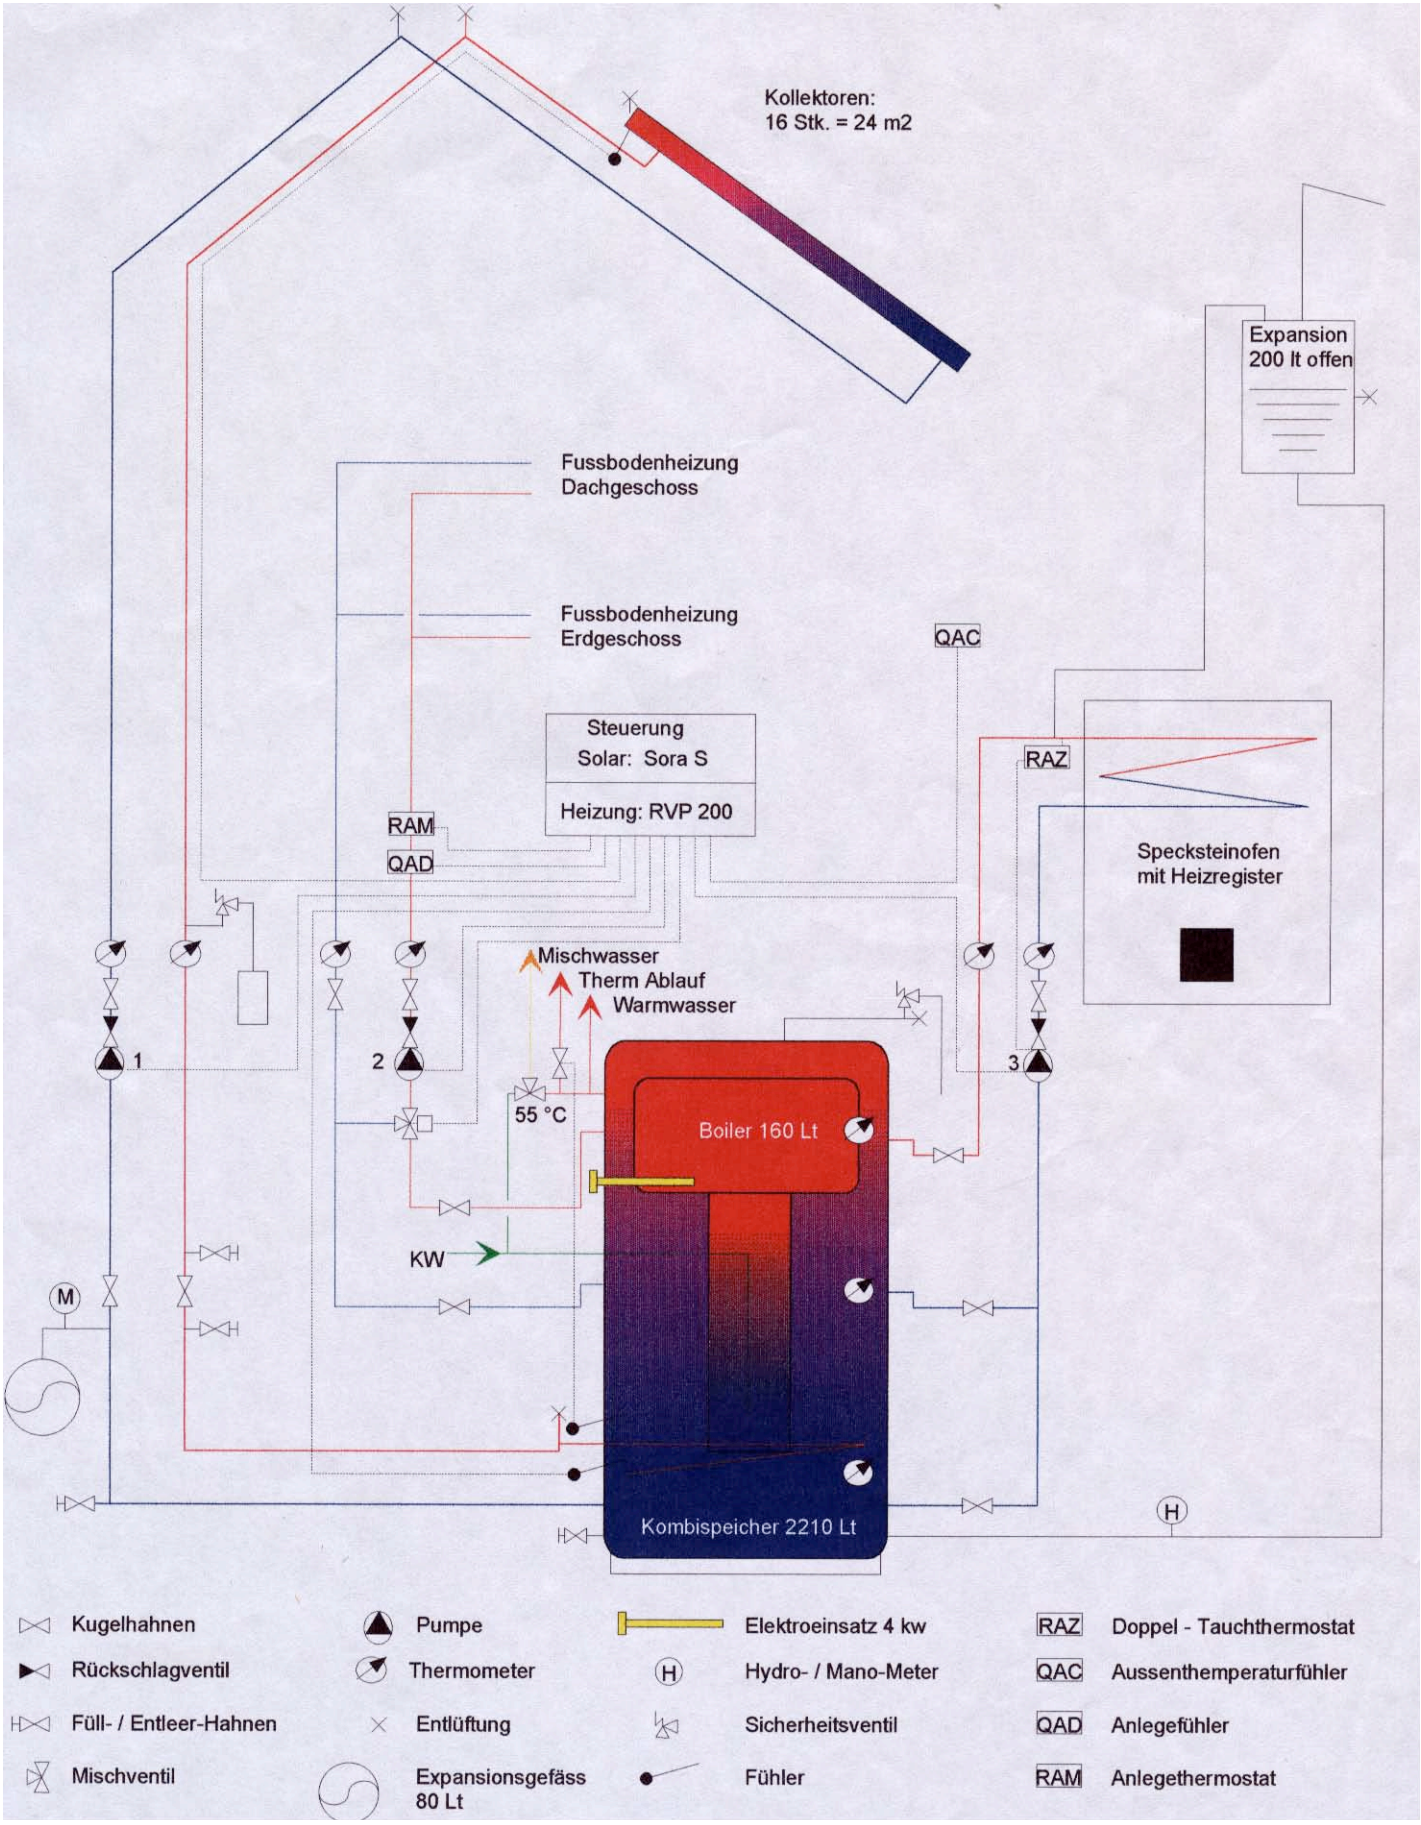
Kollektoren:
16 Stk. = 24 m2
Expansion
200 lt offen
Fussbodenheizung
Dachgeschoss
Fussbodenheizung
Erdgeschoss
QAC
Steuerung
Solar: Sora S
Heizung: RVP 200
RAZ
RAM
QAD
Speckstein ofen
mit Heizregister
Mischwasser
Therm Ablauf
Warmwasser
1
2
3
55 °C
Boiler 160 Lt
KW
M
H
Kombispeicher 2210 Lt
Kugelhahnen
Rückschlagventil
Füll- / Entleer-Hahnen
Mischventil
Pumpe
Thermometer
Entlüftung
Expansionsgefäss
80 Lt
Elektroeinsatz 4 kw
Hydro- / Mano-Meter
Sicherheitsventil
Fühler
RAZ Doppel - Tauchthermostat
QAC Aussenthemperaturfühler
QAD Anlegefühler
RAM Anlegethermostat